


Commune de SAINT-TROPEZ


RESEAU D'EAU POTABLE

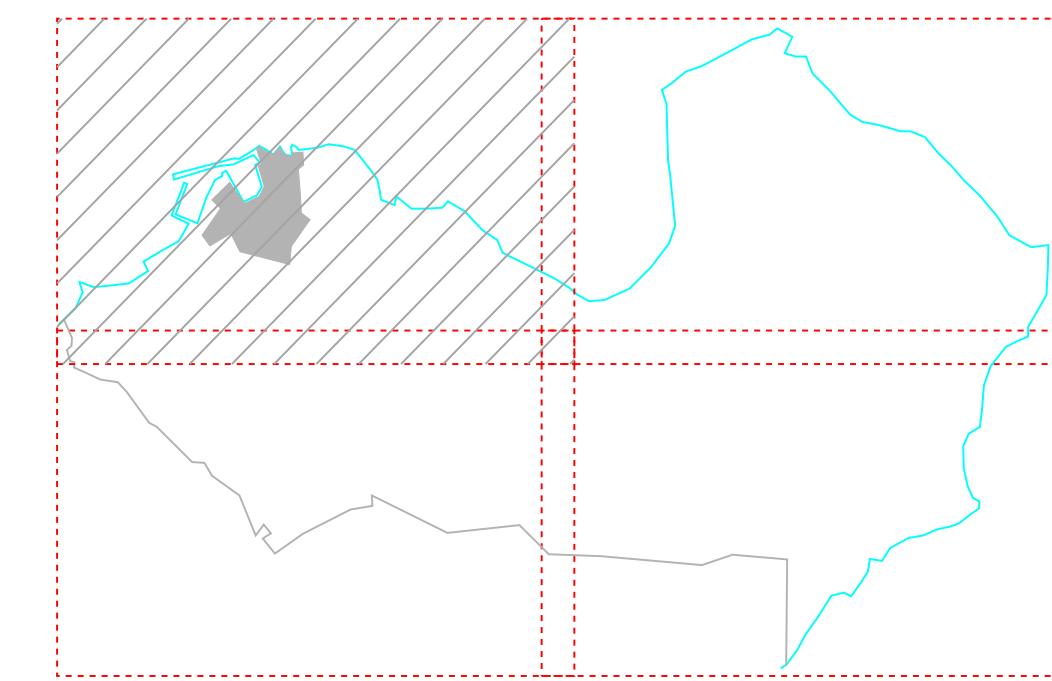

## LEGENDE

canalisation AEP dans la couleur du service

canalisation d'eau brute

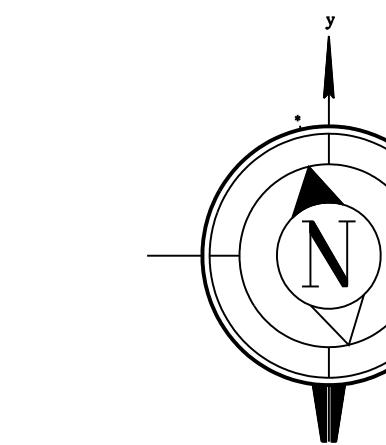Dresse par le CMESE à Sainte-Maxime le : Janvier 2007  
ref : 83119re/complet1

Echelle 1/ 2500

