


LEGENDE


- canalisation AEP dans la couleur du service
- canalisation d'eau brute

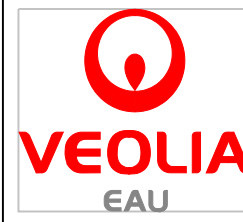

*Syndicat Intercommunal de Distribution  
d'Eau de la Corniche des Maures*

Commune de SAINT-TROPEZ

RESEAU D'EAU POTABLE

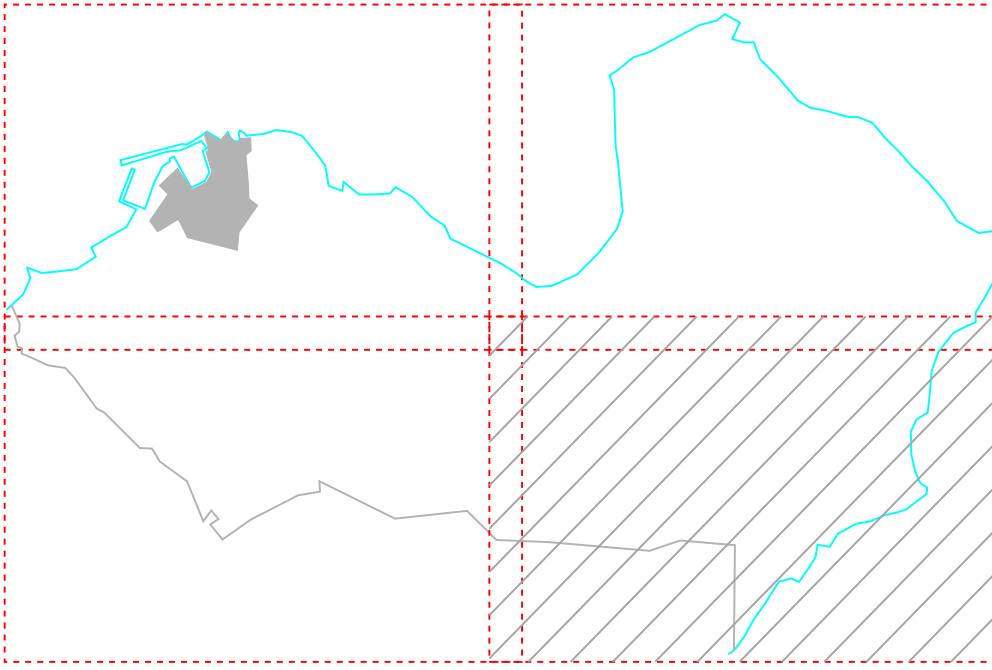

Echelle 1/ 2500