



REVISION ALLEGEE N°1 DU PLAN LOCAL D'URBANISME DE SAINT TROPEZ



3.3 EXTRAIT DU REGLEMENT GRAPHIQUE

Dates :

PLU approuvé par DCM du 08/07/2021

Révision générale du PLU prescrite par DCM du 05/04/2022

Modification (simplifiée) n°1 du PLU approuvée par DCM du 14/12/2022

Modification (de droit commun) n°3 du PLU approuvée par DCM du 07/11/2023

Prescription de la modification (de droit commun) n°4 du PLU par AM du 25/03/2024

Prescription de la révision allégée n°1 du PLU par DCM du 26/09/2024

Prescription de la modification (de droit commun) n°5 du PLU par AM du 05/11/2024

Prescription de la modification (de droit commun) n°6 du PLU par AM du 17/01/2025

AM : Arrêté de Mme le Maire - DCM : Délibération du Conseil Municipal


DOSSIER POUR ARRET - 30/06/2025



POULAIN URBANISME CONSEIL

78 bd Marx Dormoy, 83300 DRAGUIGNAN

Email : contact@poulain-urbanisme.com

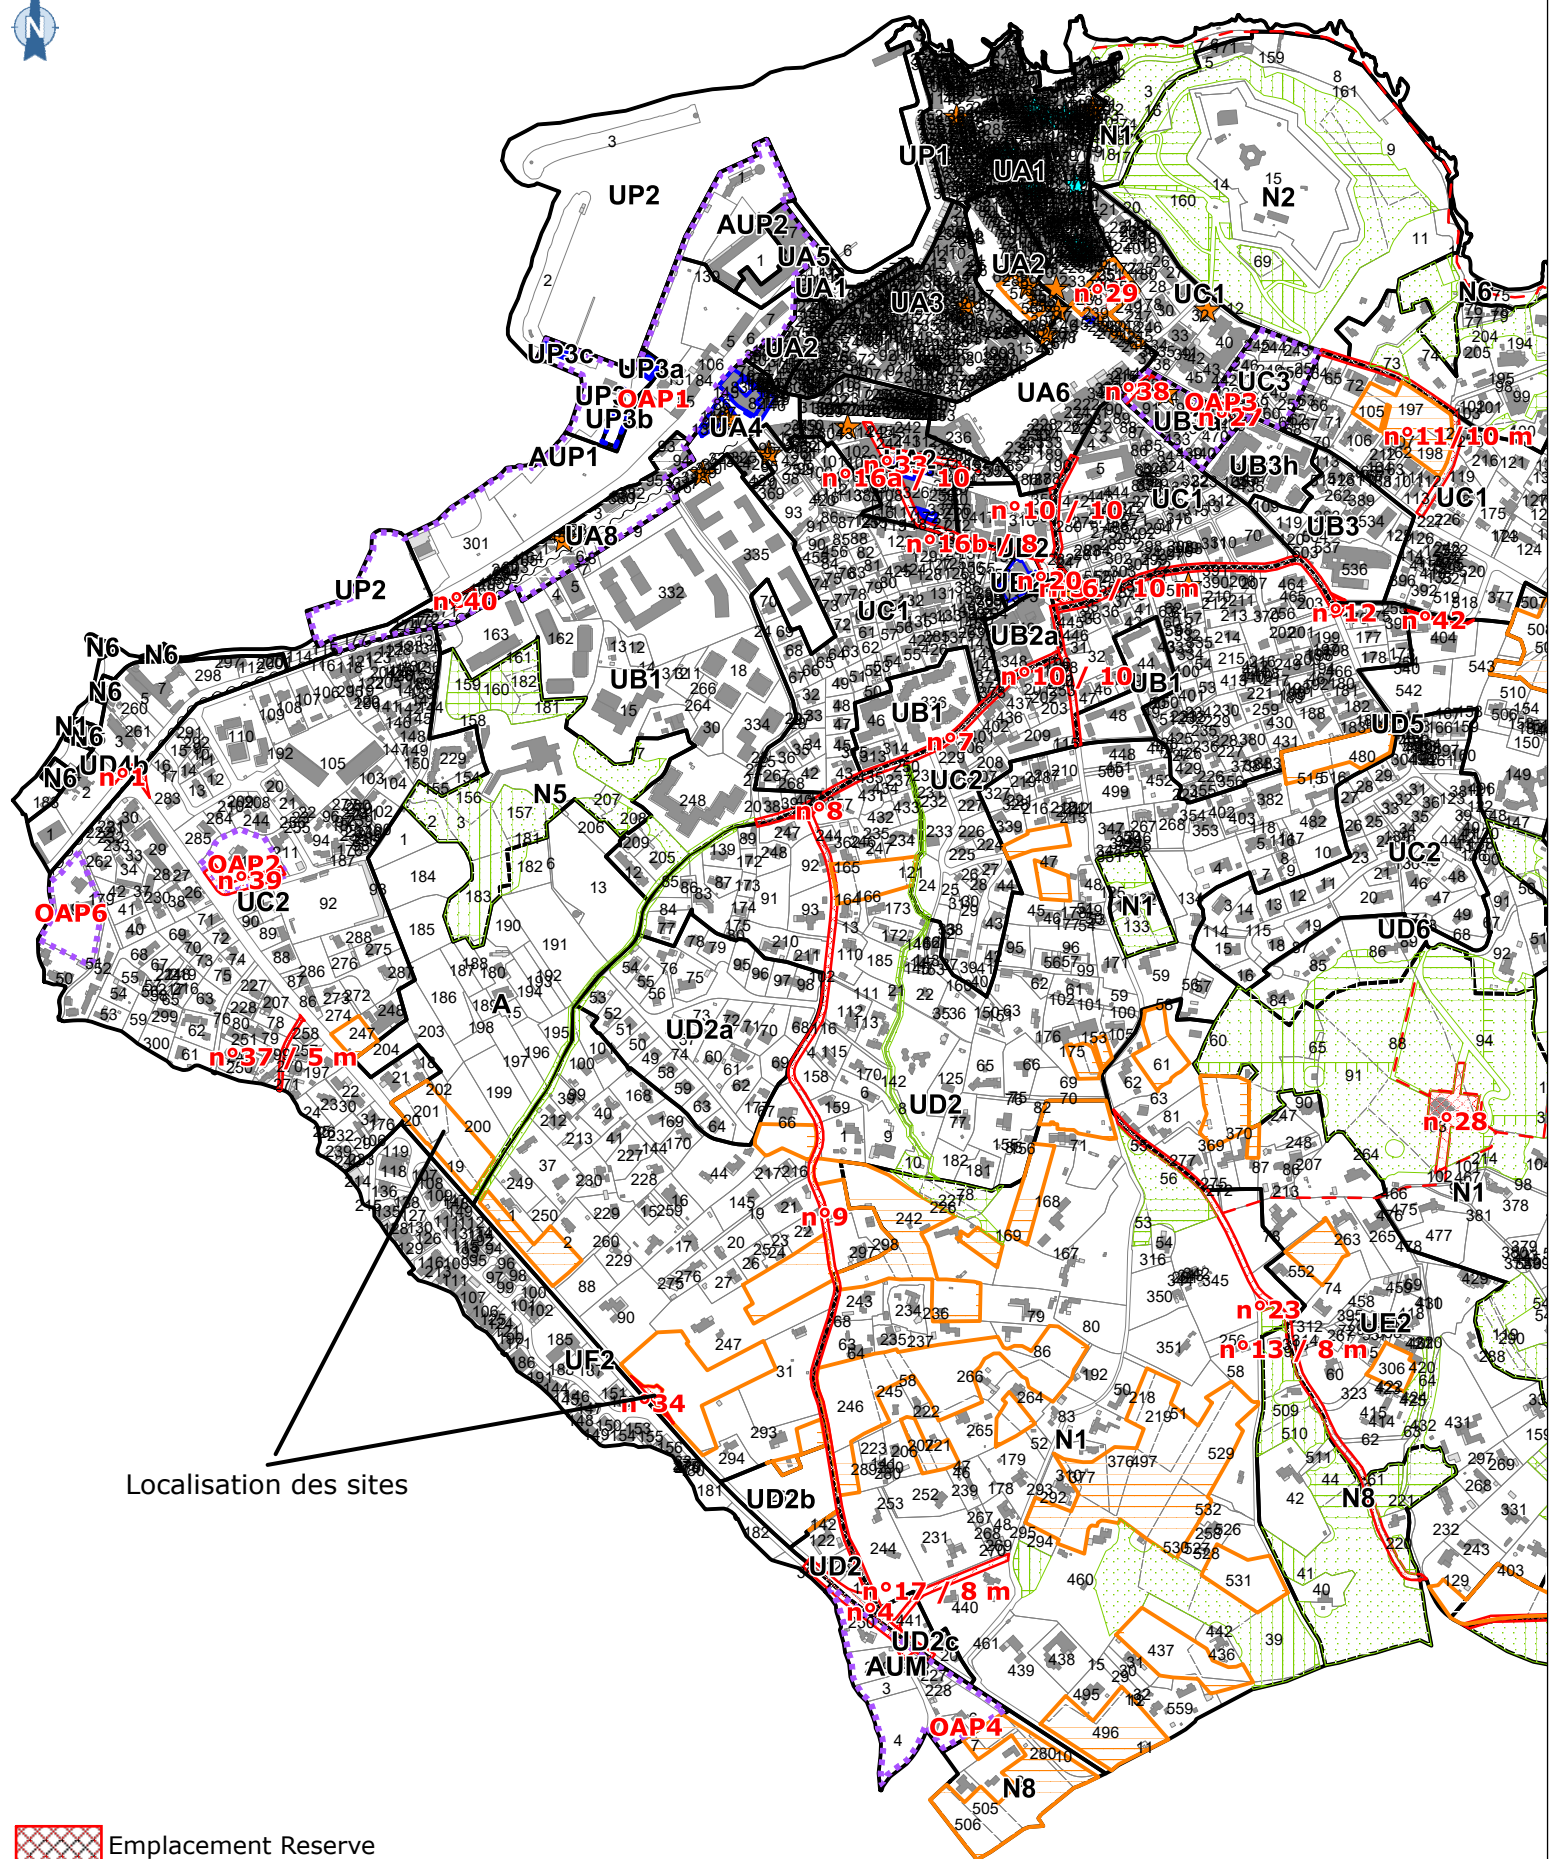

Localisation des sites

-  Emplacement Reserve
-  Espaces Boises Classes
-  Orientation d'Aménagement et de Programmation
-  Perimetre d'attente d'un projet d'aménagement global (Nouvelles constructions li
-  Secteur de plan de masse
-  Secteur protege

